


x+1.	Vízlágyító berendezés bekötési lehetőségének kiépítése 1 db. Europafilter RS 1" - mechanikai előszűrő (810234) 1 db. Multiblock Inline "szuper" M - szerelvényblokk manométerrel (887532) 1 pár Csatlakozó flexibilis csőpár DN25 – 1 méter (B0044000)	1	klt	A: D:
x+2.	Vízlágyító berendezés BWT Perla Silk (basic-smart) S	1	klt	A: D:
x+2.	Vízlágyító berendezés BWT Perla Silk (basic-smart) M	1	klt	A: D:
x+2.	Vízlágyító berendezés BWT Perla Silk (basic-smart) L, XL	1	klt	A: D:

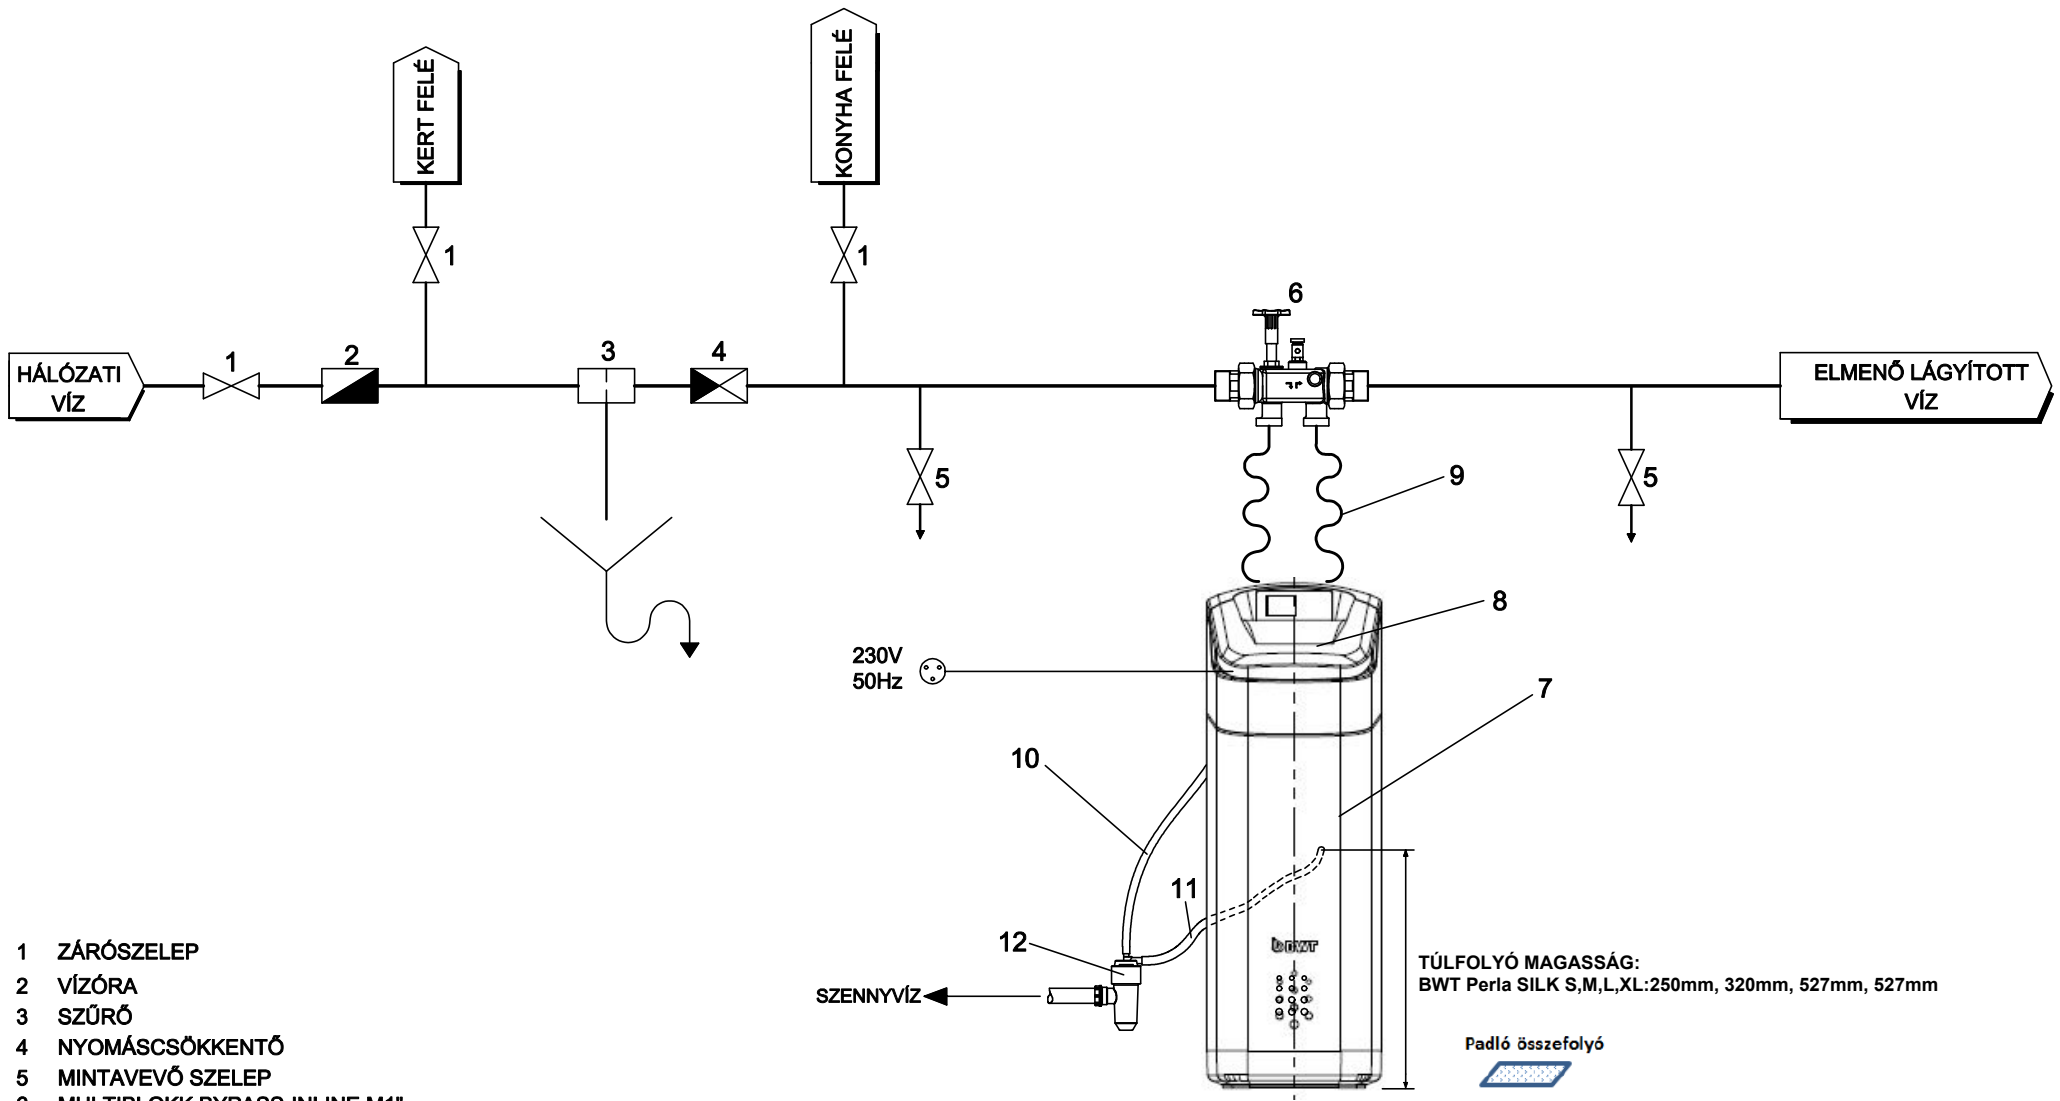

- 1 ZÁRÓSZELEP
- 2 VÍZÓRA
- 3 SZŰRŐ
- 4 NYOMÁSCSÖKKENTŐ
- 5 MINTAVEVŐ SZELEP
- 6 MULTIBLOKK BYPASS-INLINE M1"
- 7 LÁGYÍTÓ BERENDEZÉS
- 8 VEZÉRLŐ
- 9 CSATLAKOZÓ TÖMLŐ 1 " DN 25/25
- 10 REGENERÁLÓ SZENNYVÍZ ELVEZETŐ
- 11 SÓOLDÓTARTÁLY TÚLFOLYÓCSŐ
- 12 BWT SZIFON

SZENNYVÍZ ←

TÚLFOLYÓ MAGASSÁG:
BWT Perla SILK S,M,L,XL:250mm, 320mm, 527mm, 527mm

Padló összefolyó



Székhely: 2040 Budóbra Keleti utca 7.
Gyártóközpont: 8800 Nagykanizsa, Dózsa Gy. u. 156.
Telefon: 23/430-480, 23/430-481, 93/310-410
Fax: 23/430-482, 93/537-209
E-mail: info@bwt.hu
Internet: http://www.bwt.hu

Munka megnevezése:

Rajz tárgya:

Vízlágyító berendezés BWT Perla Silk smart XL

Szerkesztő				Tervszám:
Műszaki ig.				
Úv. igazgató	Petró Gyula			
Szerződés száma:		Verzió:		Méret:
Kapcsolódó tervek:				

Dátum: